
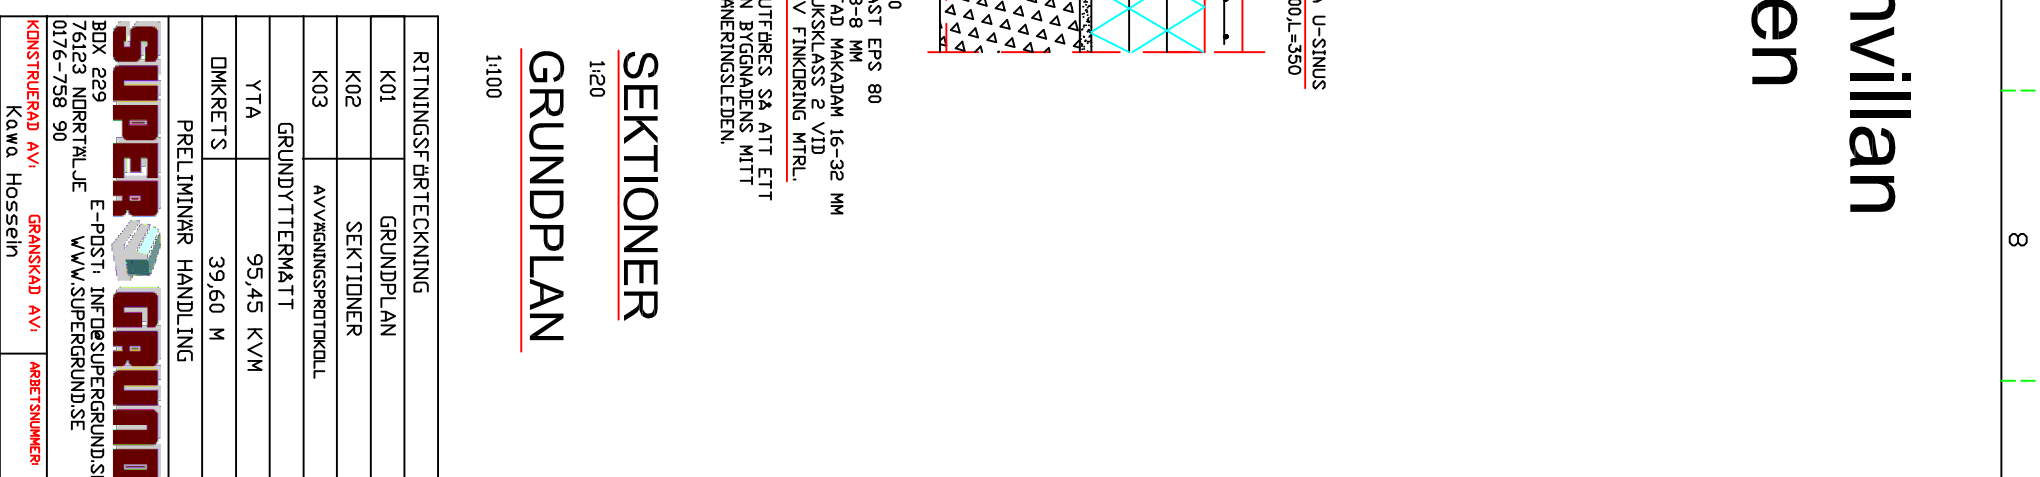
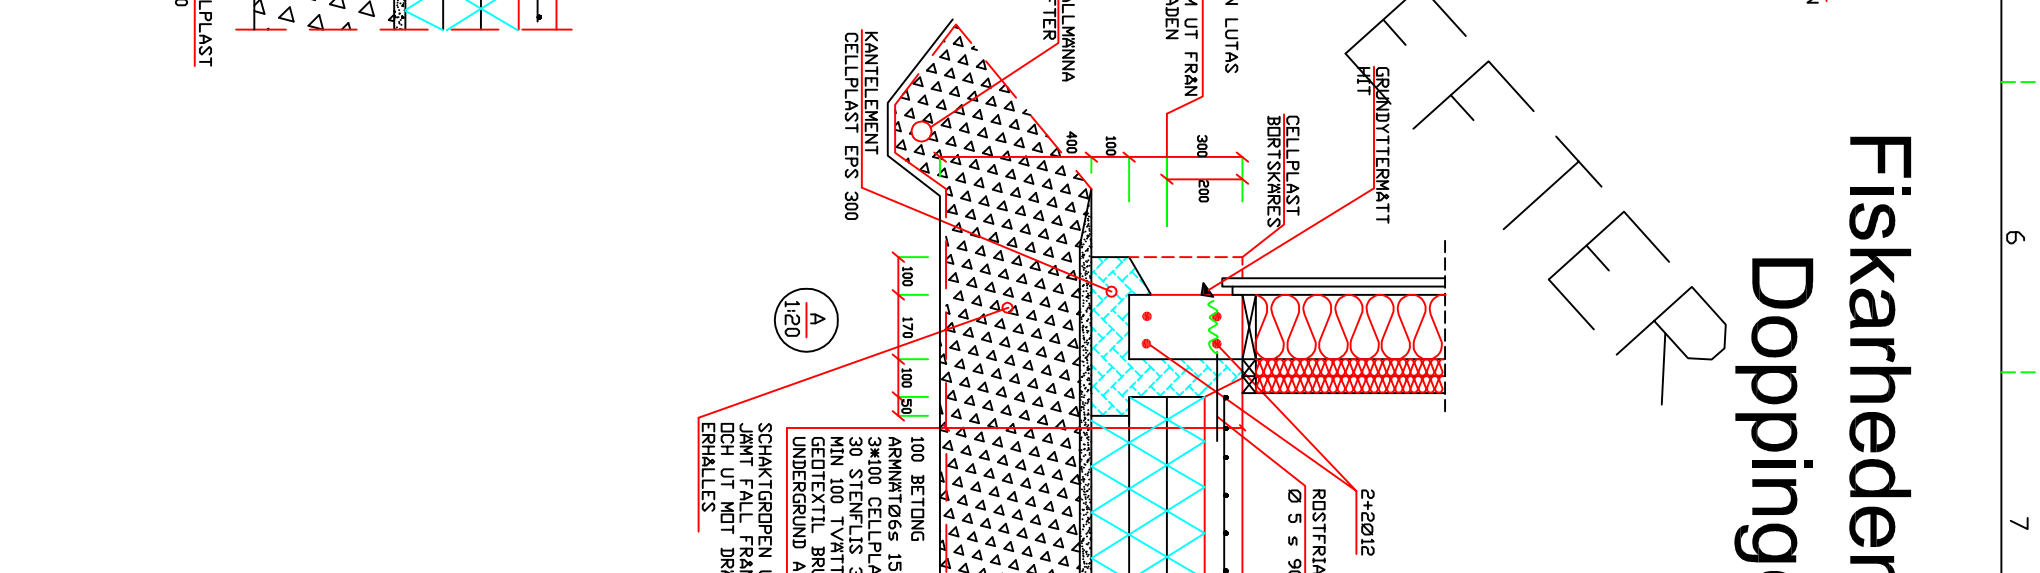


Fiskarhedenvillan

Doppingen

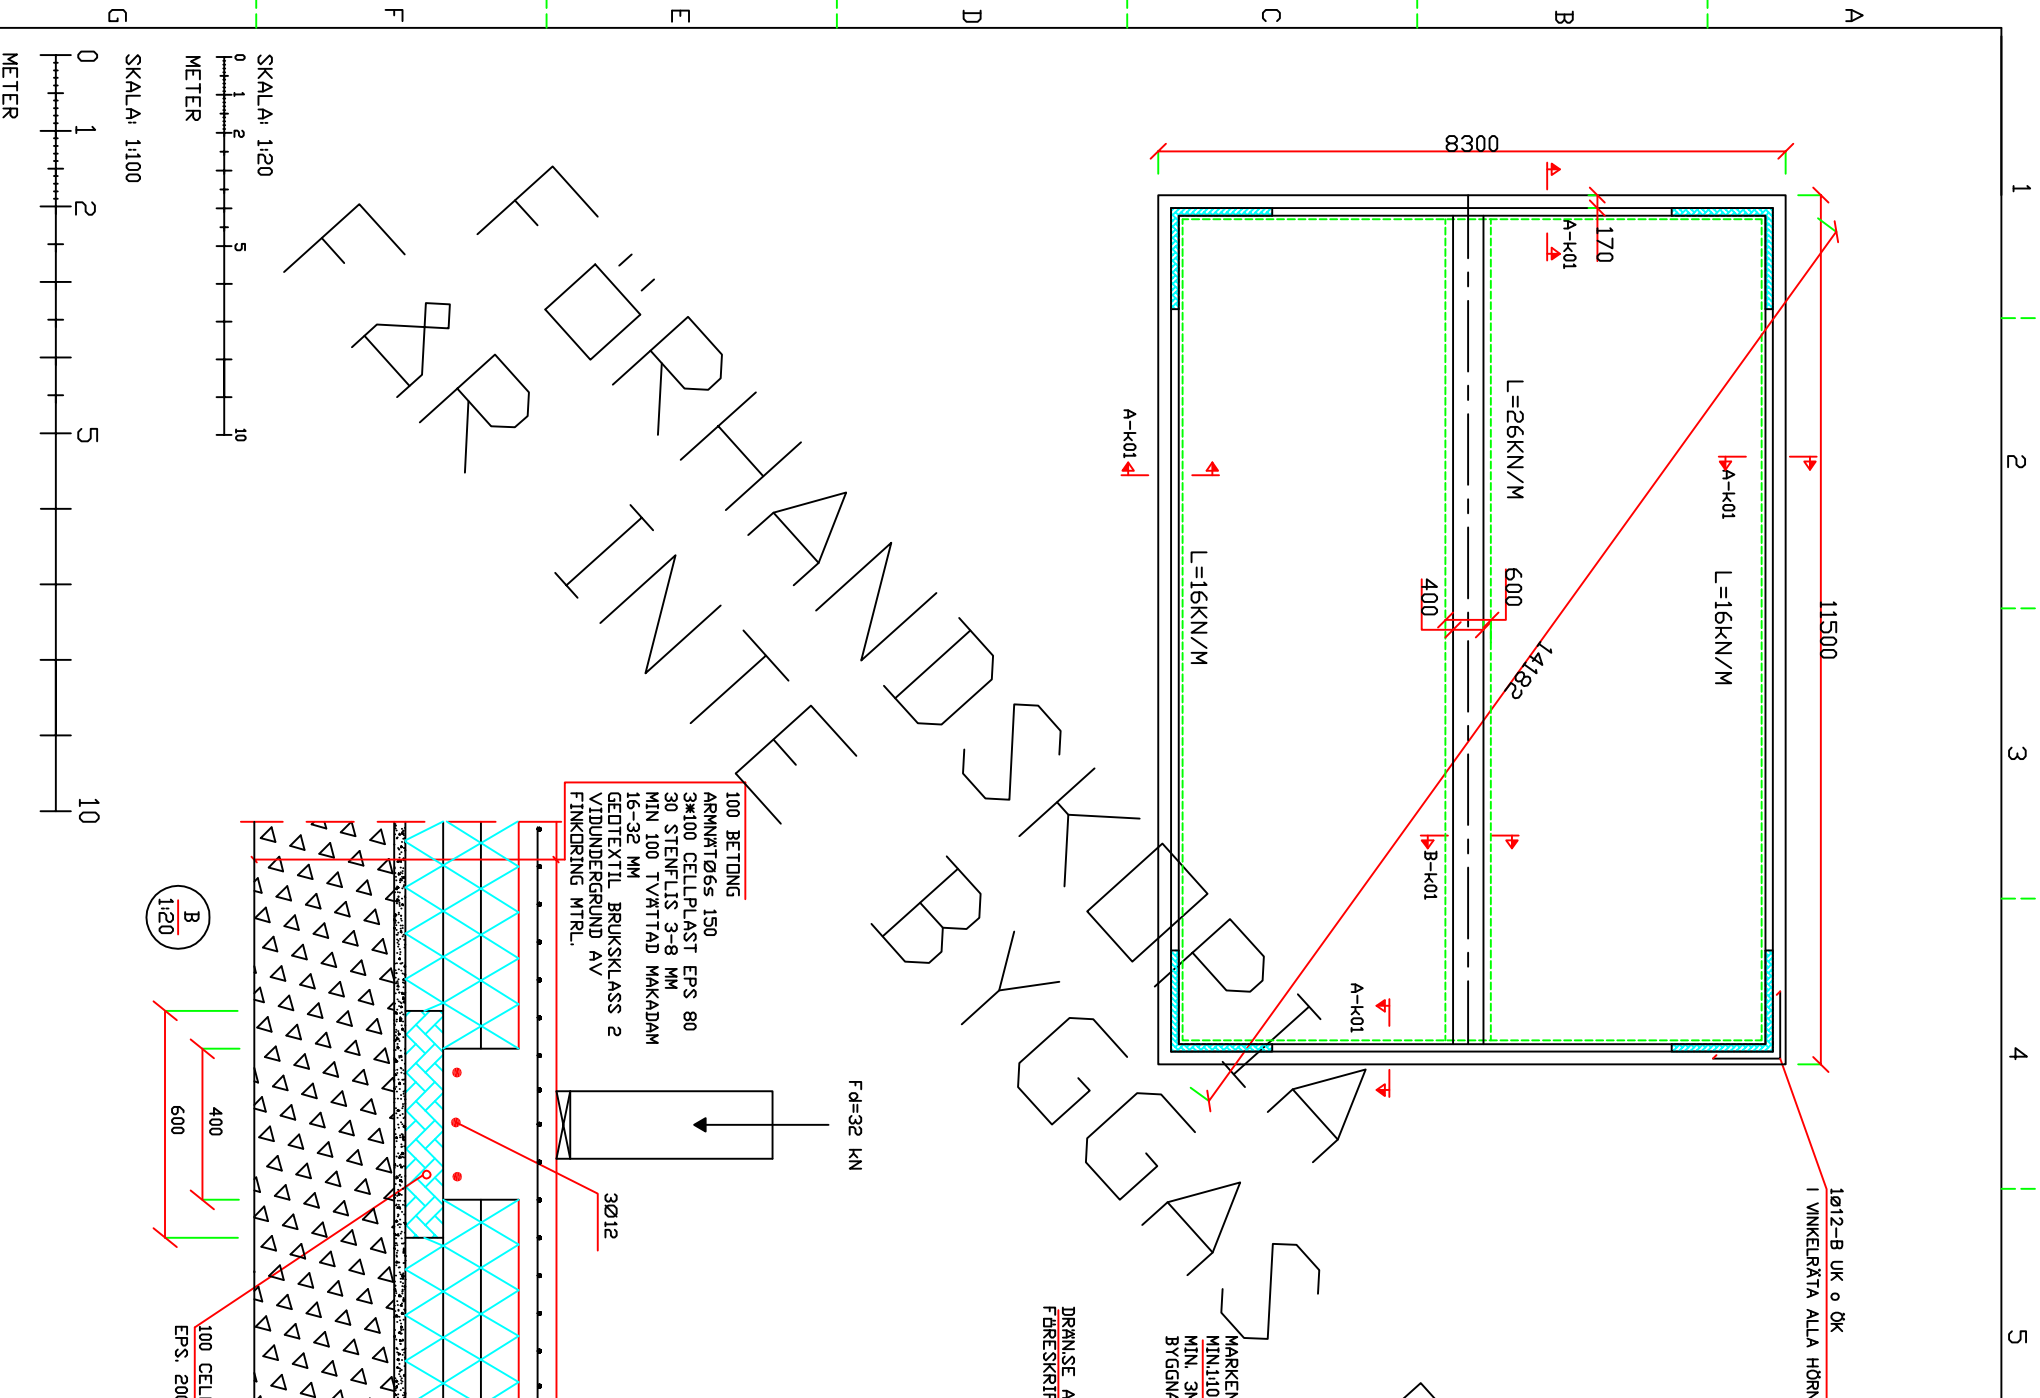

SEKTIONER

GRUNDPLAN

1:20

1:100

RITNINGSFÄRTECKNING	YTA	DMKRETS	PRELIMINÄR HANDLING
K01	GRUNDPAN	39,60 M	
K02	SEKTIONER		
K03	AVVÄGNINGSPROJEKOLL		
GRUNDYTTERMÄTT		95,45 KVM	

KOD	TYP	POS	REVISION	REVISOR	DATE
A4	1:125	1:25			
A3	1:100	1:20			
A1	1:50	1:10			

FIKARHEDENVILLAN
DOPPINGEN

BRX 229 E-POST: INFO@SUPERGRUND.SE
76123 NDRRTLJE WWW.SUPERGRUND.SE
0176-758 90
KONSTRUERAD AV: GRANSKAD AV: ARBETSNUMMER
KAWA Hossein 2009 00 00
NDRRTLJE

ALLMÄNNA FÖRESKRIFTER

DÄR EJ ANNAT ANGES GÄLLER
ALLMÄNT
ALLA MÄTT ANGES I MILLIMETER.

BESTÄMMELSER

VID ARBETETS UTFÖRANDE SKALL FÖLJANDE BESTÄMMELSER MED NÄMNDTA NORMER OCH FÖRESKRIFTER TILLÄMPAS.
BKR (tom BfS 2003:6)
BRK 10
BRK 04
HUS AMA 98

GEOTEKNIK

GEOTEKNISK KLASS GK1
MARKEN FÖRUTSÄTTES HA ETT DIMENSIONERANDE GRUNDTRYCKSVÄRDE $f_d = 100 \text{ kPa}$.
ANVÄNSLI EYGRUNDUNDERSÖKNING SKALL BEAKTAS VID EV. FÖREKONST AV MARKRÄDDN UTFÖRES GRUNDEN I SAMRÅD MED BYGGNADINSPEKTÖREN.

DRÄNERING

RUNTI PLATTAN UTLÄGGES DRÄNERINGSLEDNING O 100 TYP LUBDNYL ELLER LIKVÄRDIG LEDNING LÄGGES MED LUTNING MIN 1:200 MOT DRÄNERINGSBRUNN.
KRINGFYLLNAD AV LEDNING SKALL STA I FÖRBINDELSE MED DRÄNERINGSLAGER UNDER PLATTAN.

PLATSGJUTNA BETONG-KONSTRUKTIONER

BETONGKVALITET:
GRUNDKONSTRUKTION, BOSTAD
EXPLORERINGSKLASS XC1
BfG II, f_{td} , $C25/30$ VCT max 0,6
ARMERING:
B500B
NÄT NPs 50
TICKANDE BETONGSKIKT:
MOT CELLPLAST: 30 MM
MOT MARK: 50 MM
I ÖVRIGT: 20 MM

SKARVNING AV ARMERINGSSTÄNGER

VID ARMERING MED FALLANDE LÅNGDER SKARVAS HÖGST HÄLFLEN AV ARMERINGEN I SAMMA SNITT GEMDN OMLÖTLJÄGGNING SKARVLÅNGDER
 $\phi \cdot 10 \cdot 500 \text{ MM}$
NÄT SKARVAS ENL. VIDST. FIGUR
PLATTANS BUKTIGHETSSTOLERANSER ENL. HUS AMA 98
GOLV I VATRUM STÅLSLIPAS MED FALL MOT GOLVBRUNN ENL. BRK 10.

ÄTGÄRDER VID RADONFÄRLIG MARK

DET ALLIGER BYGGHÄREN/KVAL ANSVARIG ATT UNDERSÖKA MARKENS RADONHÅLT INNVAN GRUNDLÄGGNING FÄRRJAS.
VID NDRMÄL RADON- OCH HÄGRADNMARK KONTAKTAS KONSTRUKTÖRER FÖR ÄTGÄRDER DEN REDOVISADE GRUNDLÄGGNINGEN FÖRUTSÄTTES LÄGRADNMARK.

VID GOLVBELÄGGNING SKALL PLATTAN VARA UTTORRAD ENL. HUS AMA 98, TAB. 02
OBS. MONTERINGSANVISNINGAR FRÅN U-MÄN GRUND SKALL TILLÄMPAS.
OBS. EV. ERF. UTV. T.JÄLISÖLERING
ÄR EJ REDOVISAD
RADONFÄRLIG MARK