

K-A 003

U-MIN GRUND H=400, U=0,122 W / m² °C


SE ÄVEN INFO OM
PRODUKTFAKTA OCH
MONTERINGSANVISNINGAR

ROSTERIA U-SINUS
Ø5 c/c 900 L=350

UTFÖRANDE VID DÖRR/LÅGA
FÖNSTER ENL RITNING K-A 010

ARM. NÄT NPS 500 Ø6 c150

UTFÖRANDE VID PUNKTLAST
ENL RITNING K-A 011

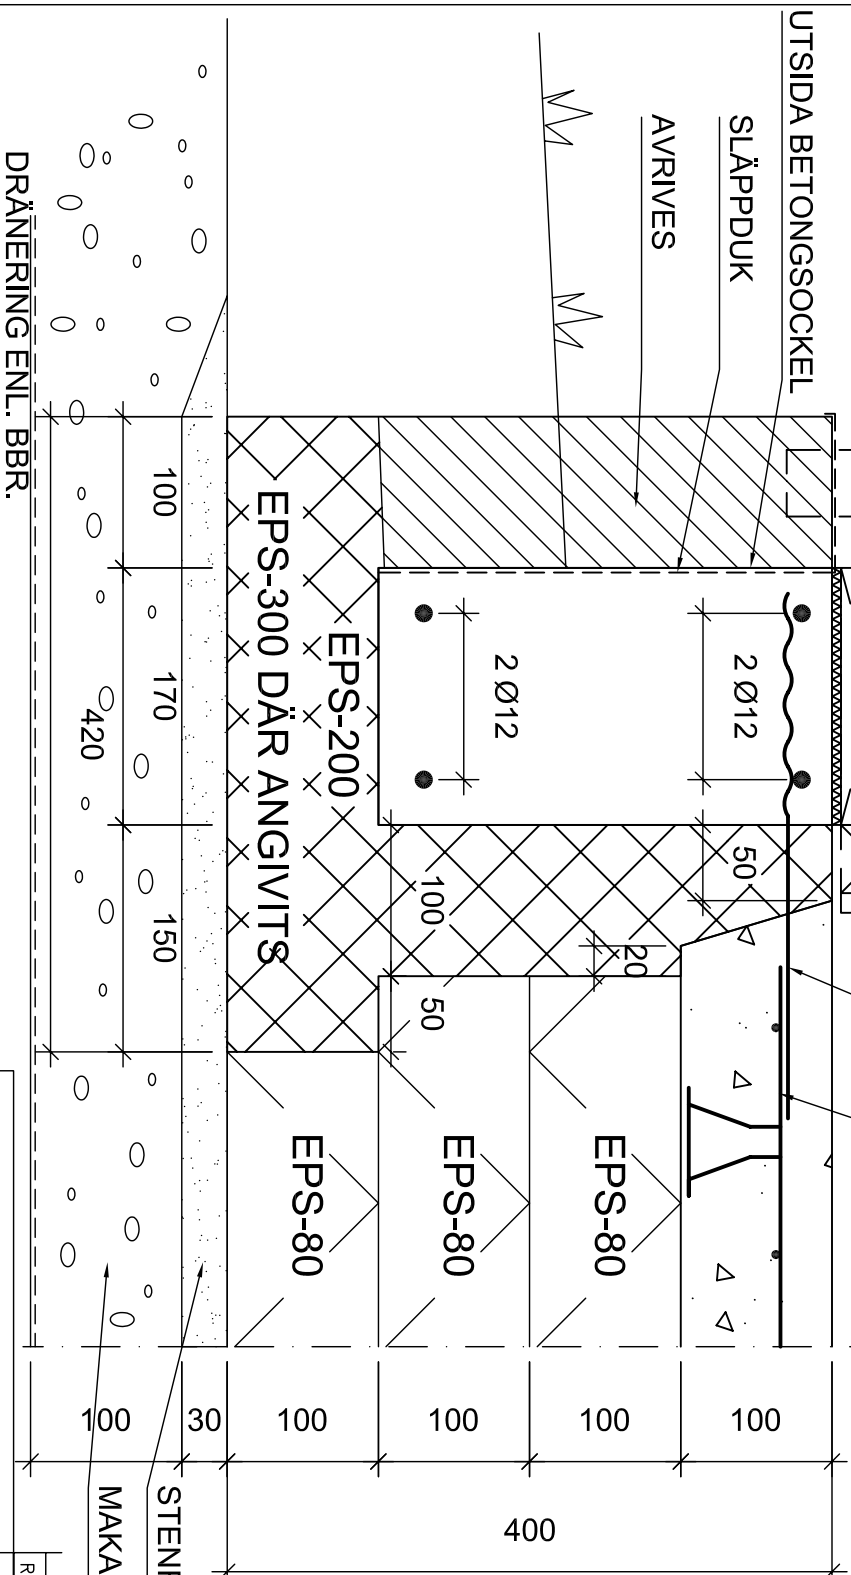

REV	ANT	REVIDERINGSN. AVSER	SIGN	DATUM

U-MIN GRUND H=400
MÖNSTER & PATENTSKYDDAD
TRÄVVÄGG

RITAD AV	GRANSKAD AV	DATUM	ARBETSNUMMER	SKALA	RITNINGNUMMER	REV
TA		05-11-29		1:5	K-A 003	