


K-B 011

# U-MIN GRUND VID PUNKTLAST YTTERVÄGG

F<sub>d</sub>=37 kN vid grus  
F<sub>d</sub> = 25 kN vid sand och fast lera  
F<sub>d</sub> = 13 kN vid silt

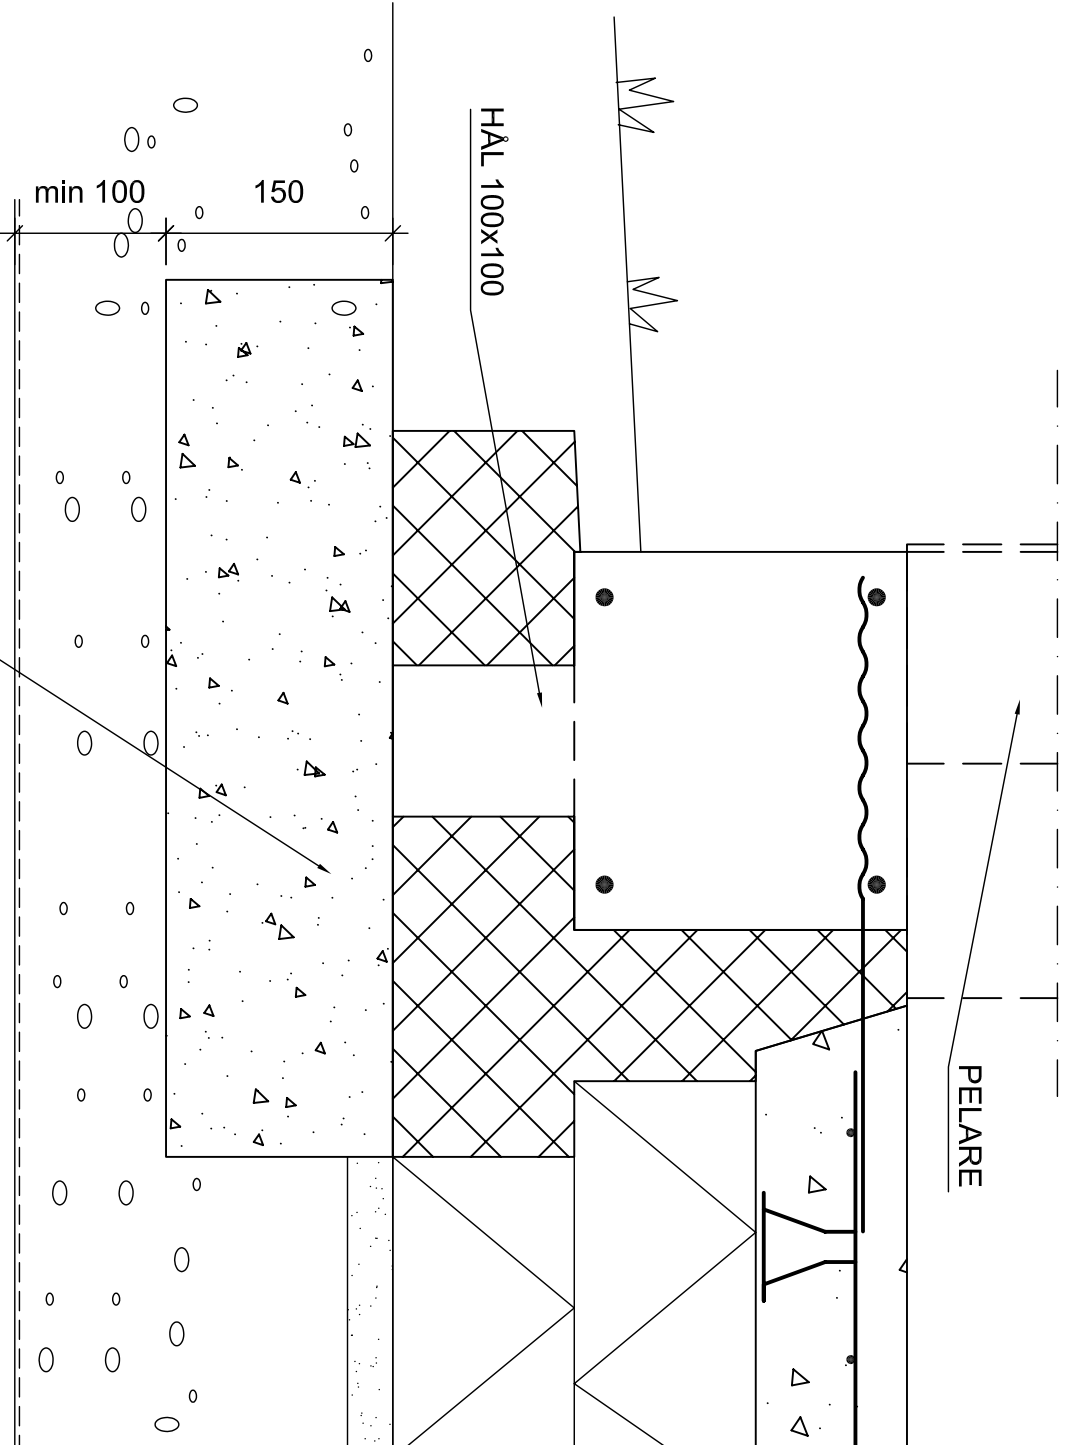

REV	ANT	REVIDERINGEN AVSER	SIGN	DATUM
		U-MIN GRUND PUNKTLAST MÖNSTER & PATENTSKYDDAD LECAVÄGG 300		

RITAD AV	GRANSKAD AV	DATUM	ARBETSNUMMER	SKALA	RITNINGSNUMMER	REV
TA		05-11-29		1:5	K-B 011	