

K-C 001


U-MIN GRUND H=300, U=0,154 W / m² °C

SE ÄVEN INFO OM
PRODUKTFAKTA OCH
MONTERINGSANVISNINGAR

ROSTFRIA U-SINUS
Ø5 c/c 900 L=450

UTFÖRANDE VID DÖRR/LÅGA
FÖNSTER ENL RITNING K-C 010

ARM. NÄT NPS 500 Ø6 c150
UTFÖRANDE VID PUNKTLAST
ENL RITNING K-C 011

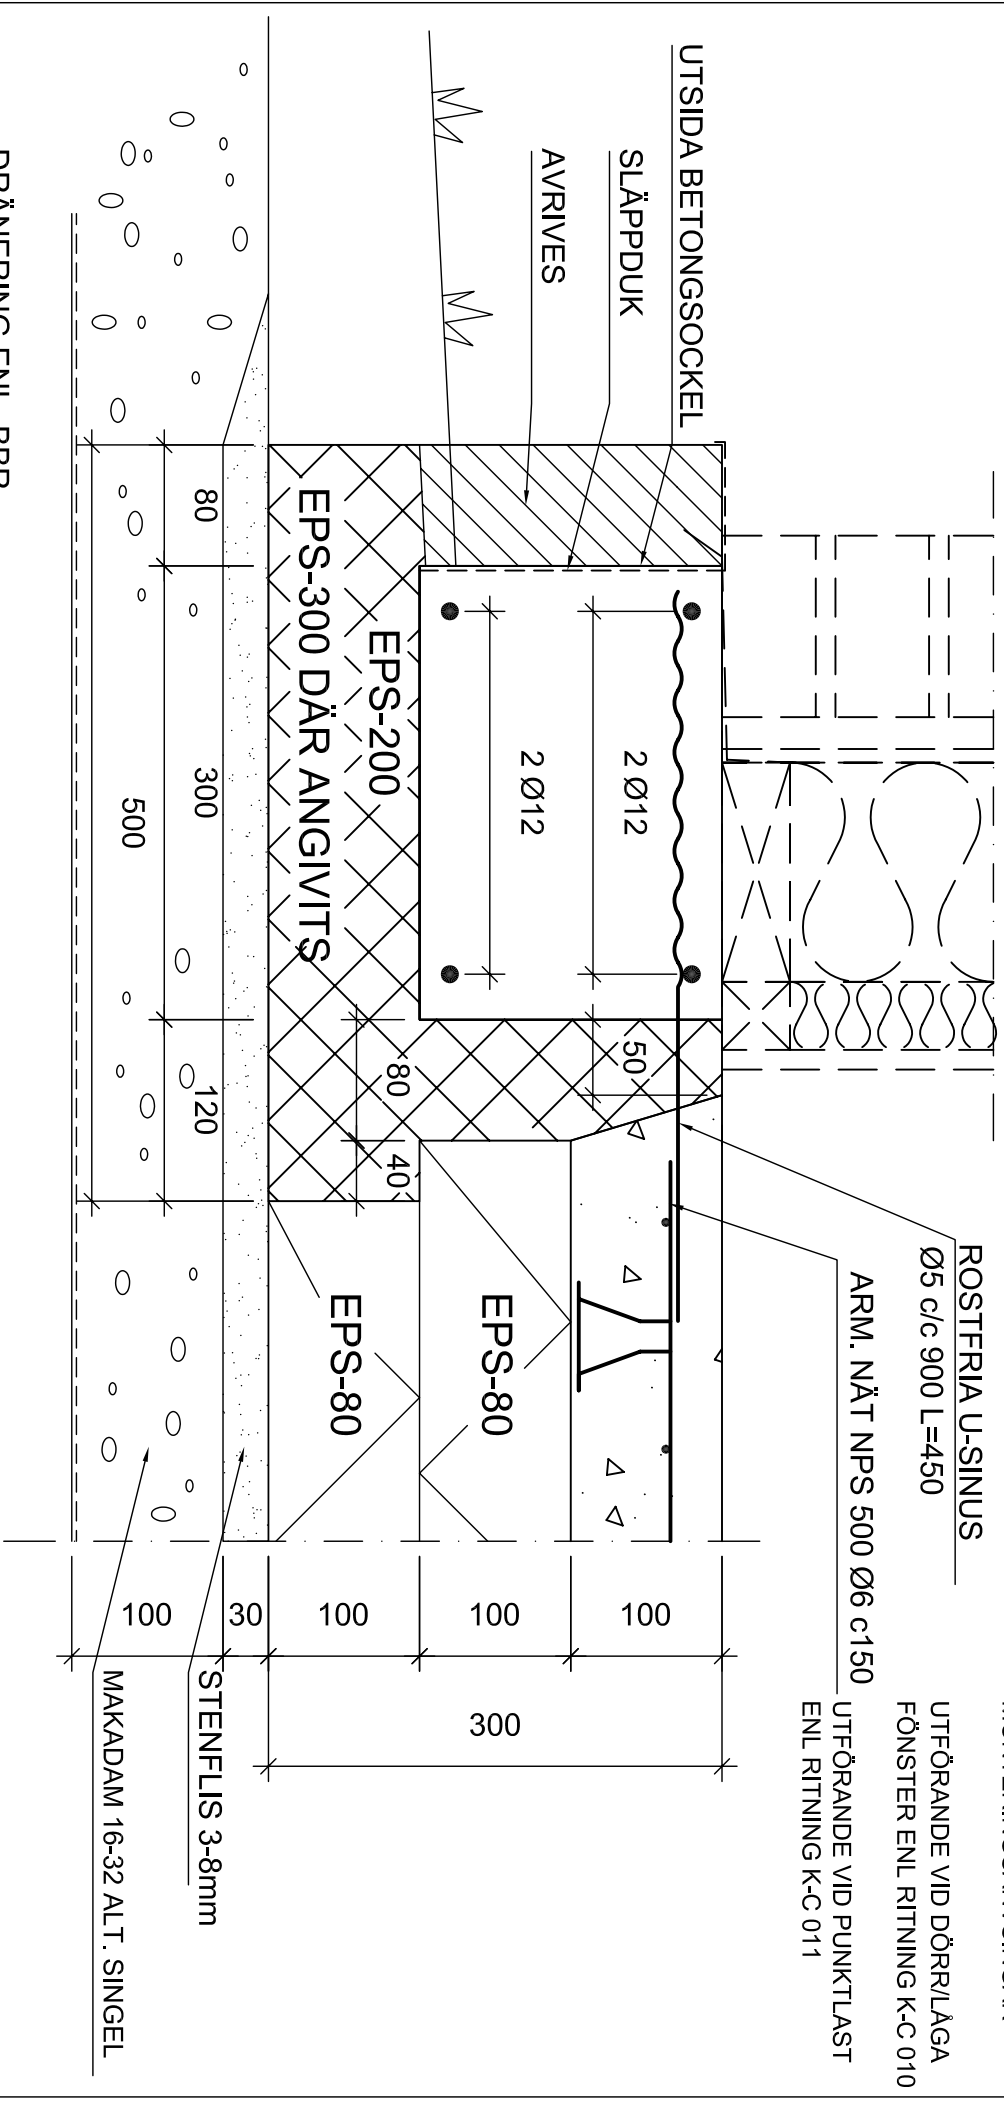

DRÄNERING ENL. BBR.

REV	ANT	REVIDERINGEN	AVSER	SIGN	DATUM
		U-MIN GRUND H=300 MÖNSTER & PATENTSKYDDAD TEGELVÄGG			

RITAD AV	GRANSKAD AV	DATUM	ARBETSNUMMER	SKALA	RITNINGNUMMER	REV
TA		05-11-29		1:5	K-C-001	