


K-C 011

U-MIN GRUND VID PUNKTLAST YTTERVÄGG

Fd=37 kN vid grus
Fd = 25 kN vid sand och fast lera
Fd = 13 kN vid silt

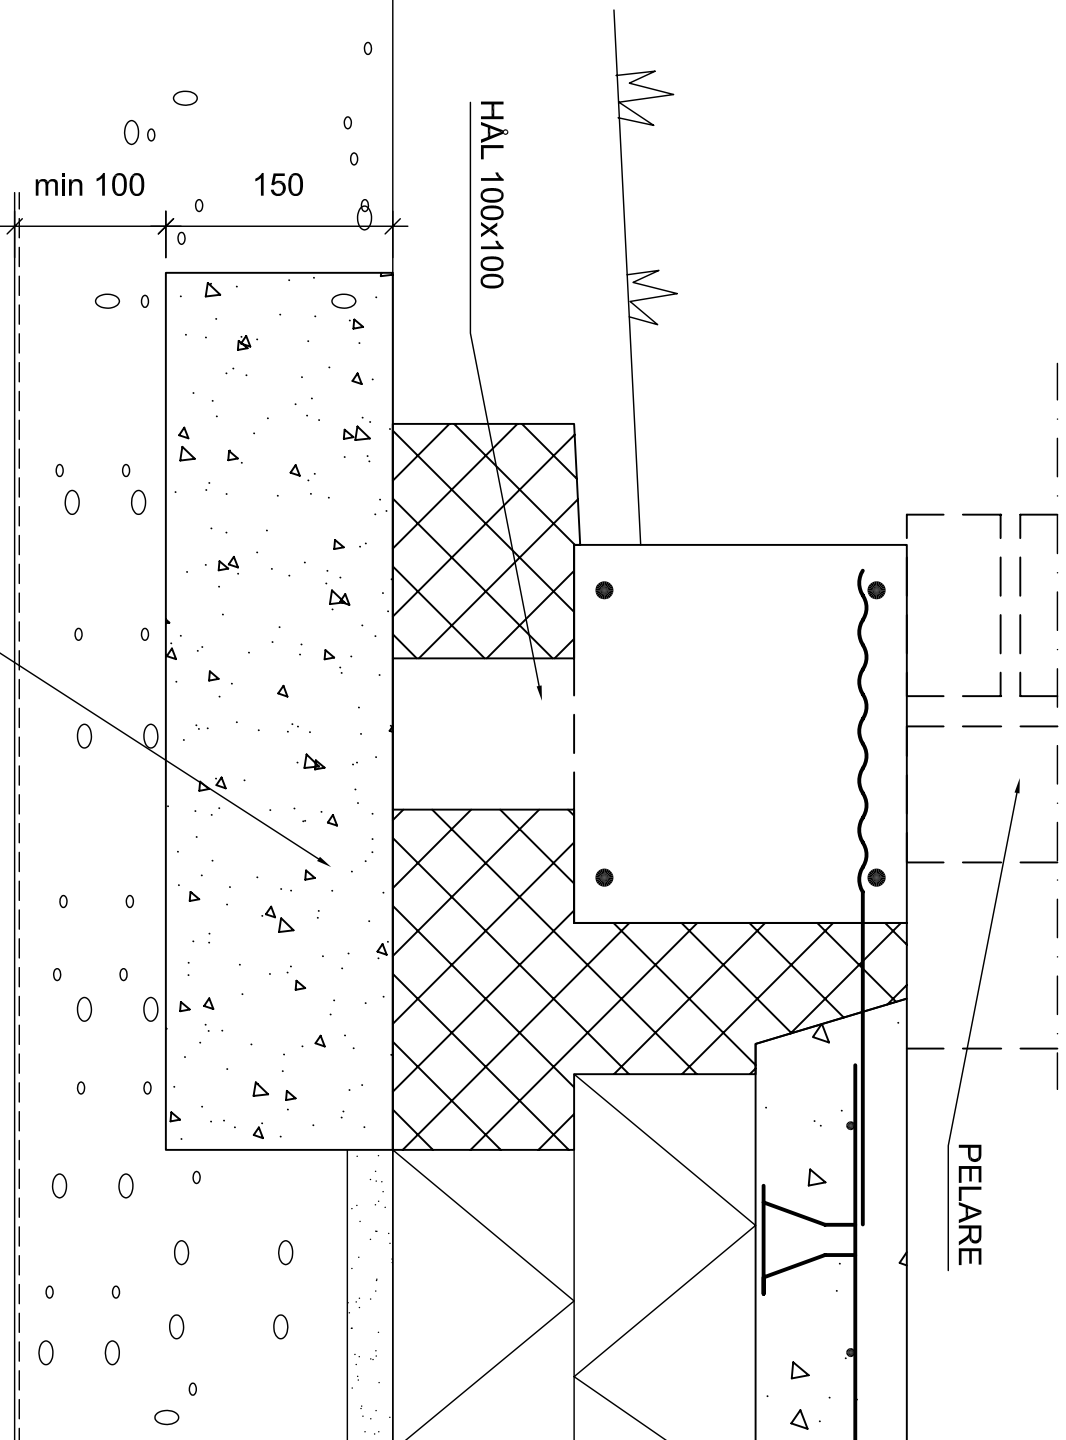

BETONGPLATTA 150x500x500
+ ARM.NÄT 6-150 TÄCKSKIKT 30

HÅL 100x100

min 100 150

PELARE

REV	ANT	REVIDERINGEN	ANSER	SIGN	DATUM
-----	-----	--------------	-------	------	-------

U-MIN GRUND PUNKTLAST
MÖNSTER & PATENTSKYDDAD
TEGELVÄGG

RITAD AV	GRANSKAD AV	DATUM	ARBETSNUMMER	SKALA	RITINGSNUMMER	REV
TA		05-11-29		1:5	K-C 011	