

K-A 001

U-MIN GRUND H=300, U=0,154 W / m<sup>2</sup> °C


SE ÄVEN INFO OM  
PRODUKTFAKTA OCH  
MONTERINGSANVISNINGAR

ROSTERIA U-SINUS  
Ø5 c/c 900 L=350

UTFÖRANDE VID DÖRR/LÅGA  
FÖNSTER ENL RITNING K-A 010

ARM. NÄT NPS 500 Ø6 c150

UTFÖRANDE VID PUNKTLAST  
ENL RITNING K-A 011

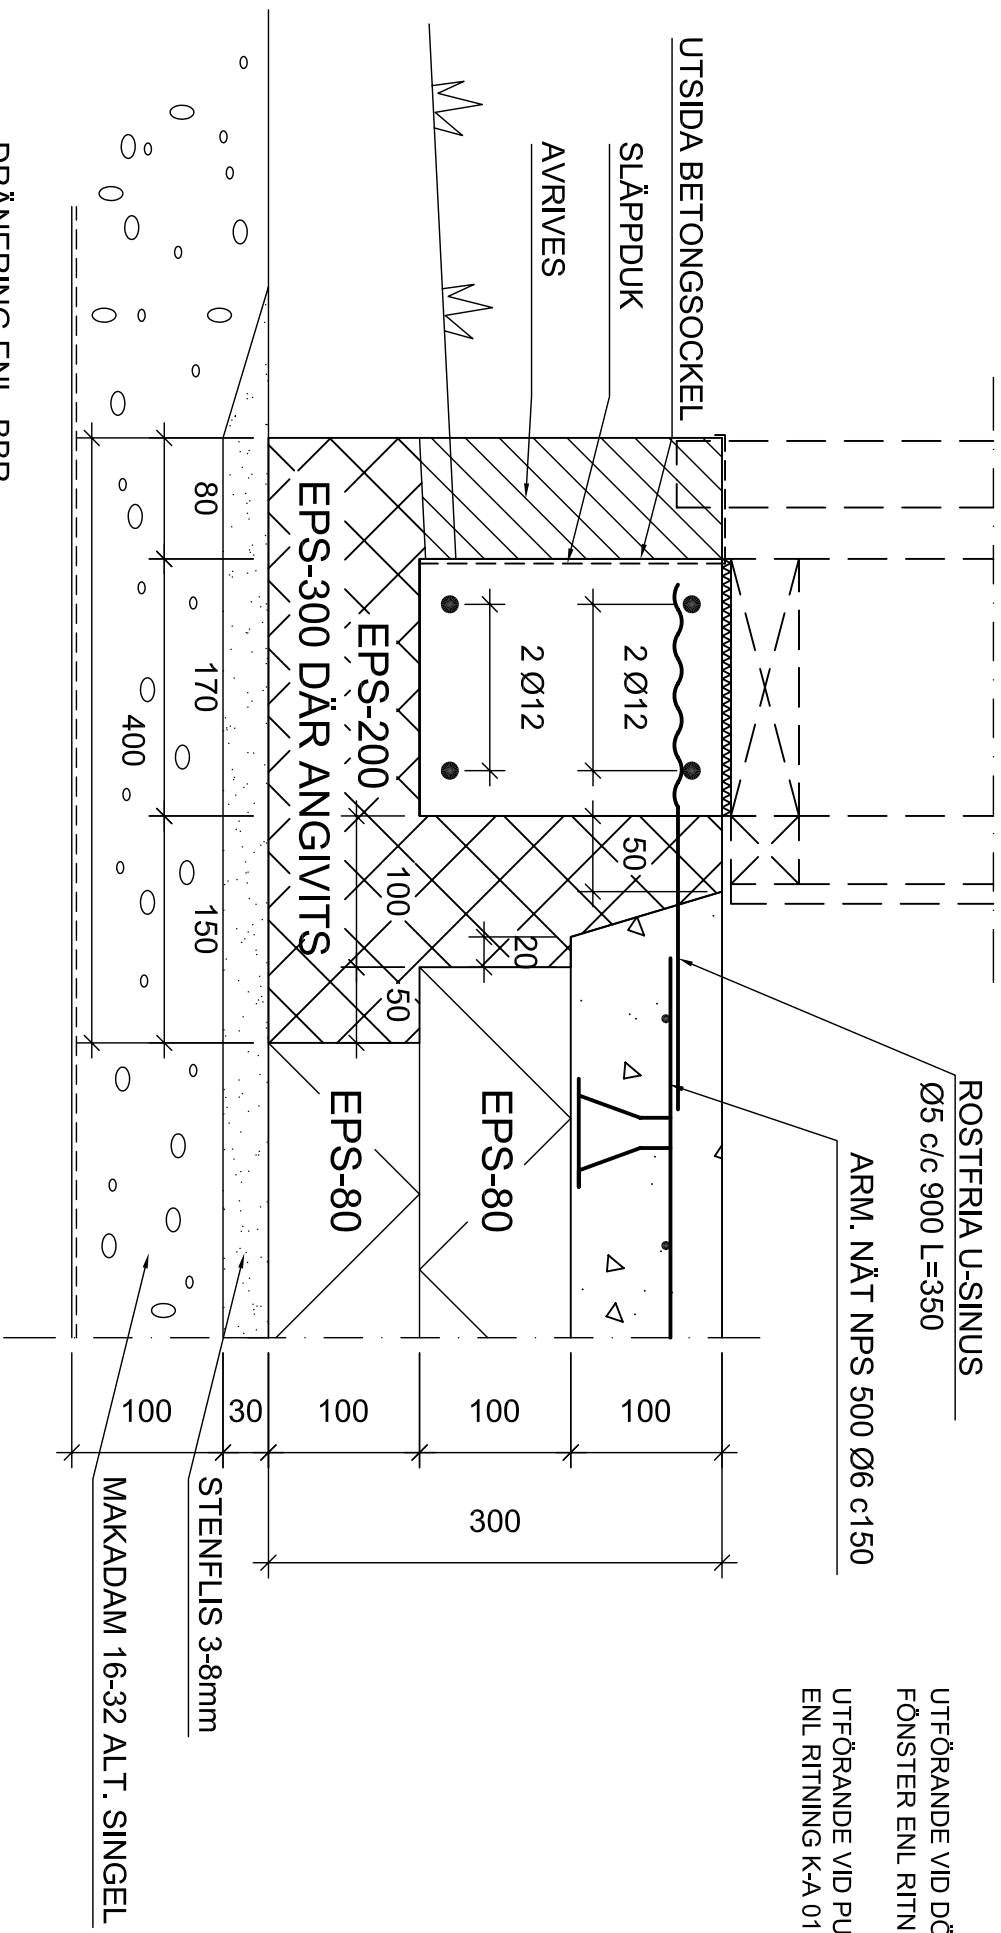

DRÄNERING ENL. BBR.

REV	ANT	REVIDERINGEN AVSER	SIGN	DATUM
		U-MIN GRUND H=300 MÖNSTER & PATENTSKYDDAD TRÄVVÄGG		

RITAD AV	GRANSKAD AV	DATUM	ARBETSNUMMER	SKALA	RITNINGSNUMMER	REV
TA		05-11-29		1:5	K-A 001	