K-A 020

# U-MIN GRUND GARAGE, U=0,224 W / m² °C

SE ÄVEN INFO OM
PRODUKTFAKTA OCH
MONTERINGSANVSINGAR

UTFÖRANDE VID DÖRR/LÅGA
FÖNSTER ENL RITNING K-A 010

UTFÖRANDE VID PUNKTLAST
ENL RITNING K-A 011

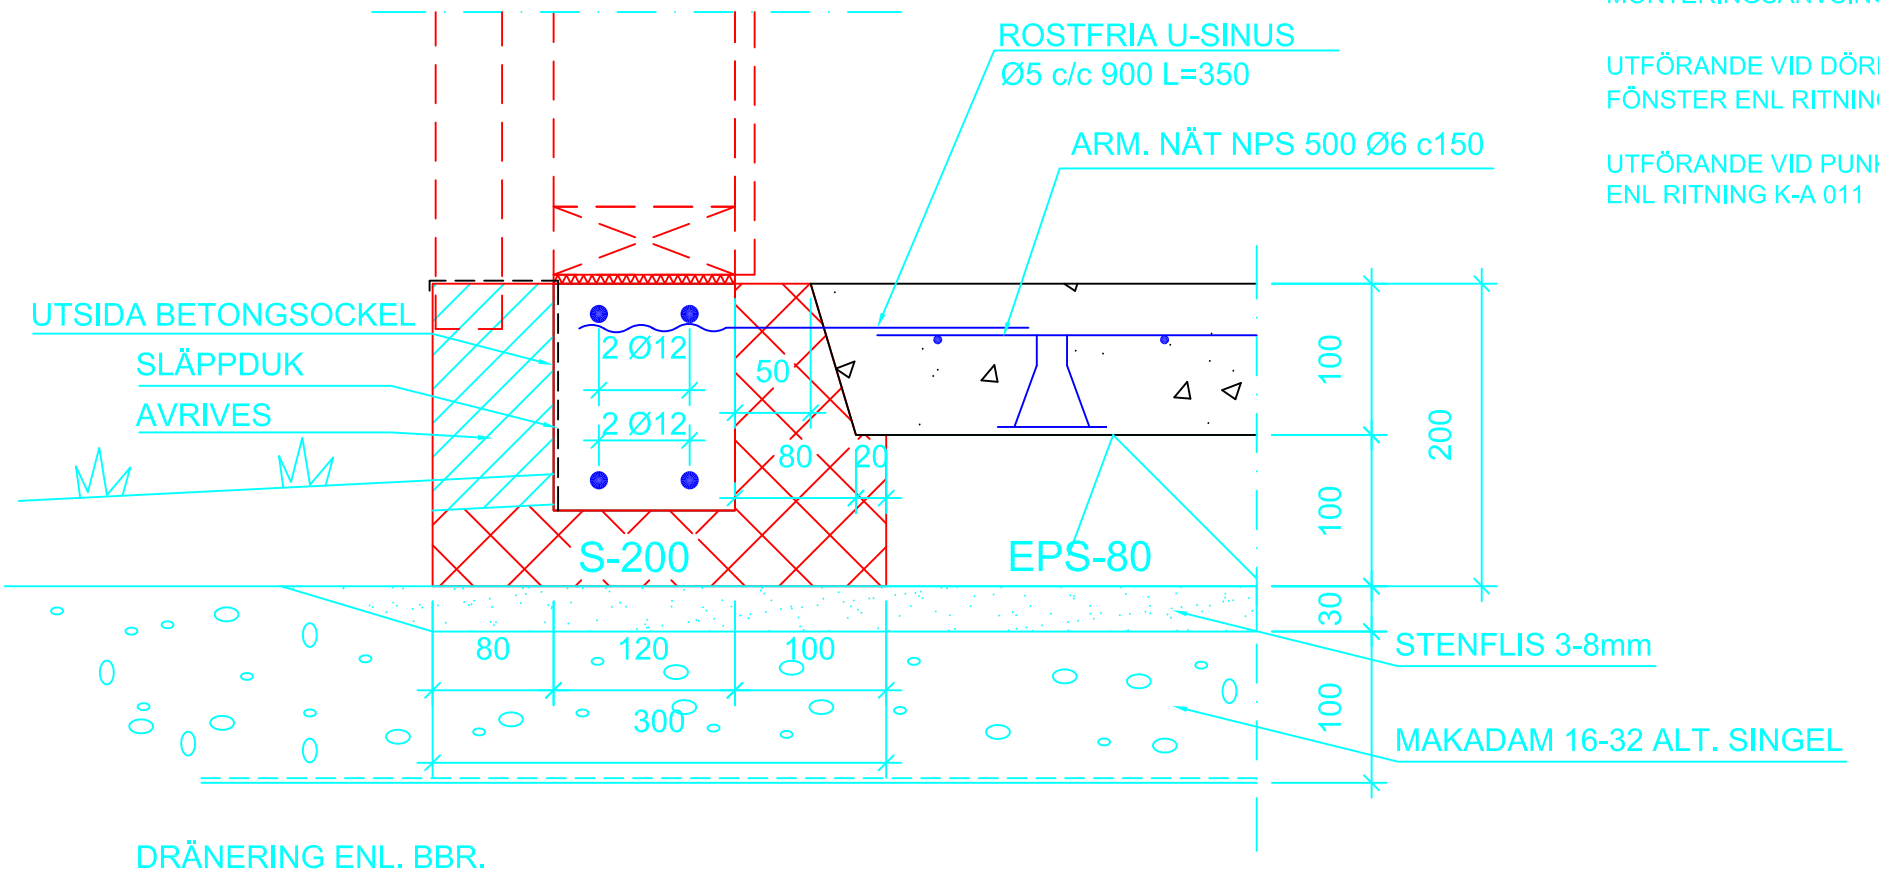


| REV | ANT | REVIDERINGEN AVSER | SIGN | DATUM |
|---|---|---|---|---|

U-MIN GRUND GARAGE
MÖNSTER & PATENTSKYDDAD
TRÄVÄGG

| RITAD AV | GRANSKAD AV | DATUM | ARBETSNUMMER | SKALA | RITNINGSNUMMER | REV |
|---|---|---|---|---|---|---|
| TA | | 05-11-29 | | 1:5 | K-A 020 | |