

K-B 001

U-MIN GRUND H=300, U=0,154 W / m² °C

SE ÄVEN INFO OM
PRODUKTFAKTA OCH
MONTERINGSANVISNINGAR


300 - LECA

ROSTFRIA U-SINUS
Ø5 c/c 900 L=450

UTFÖRANDE VID DÖRR/LÅGA
FÖNSTER ENL RITNING KB 010

ARM. NÄT NPS 500 Ø6 c150

UTFÖRANDE VID PUNKTLAST
ENL RITNING K-B 011

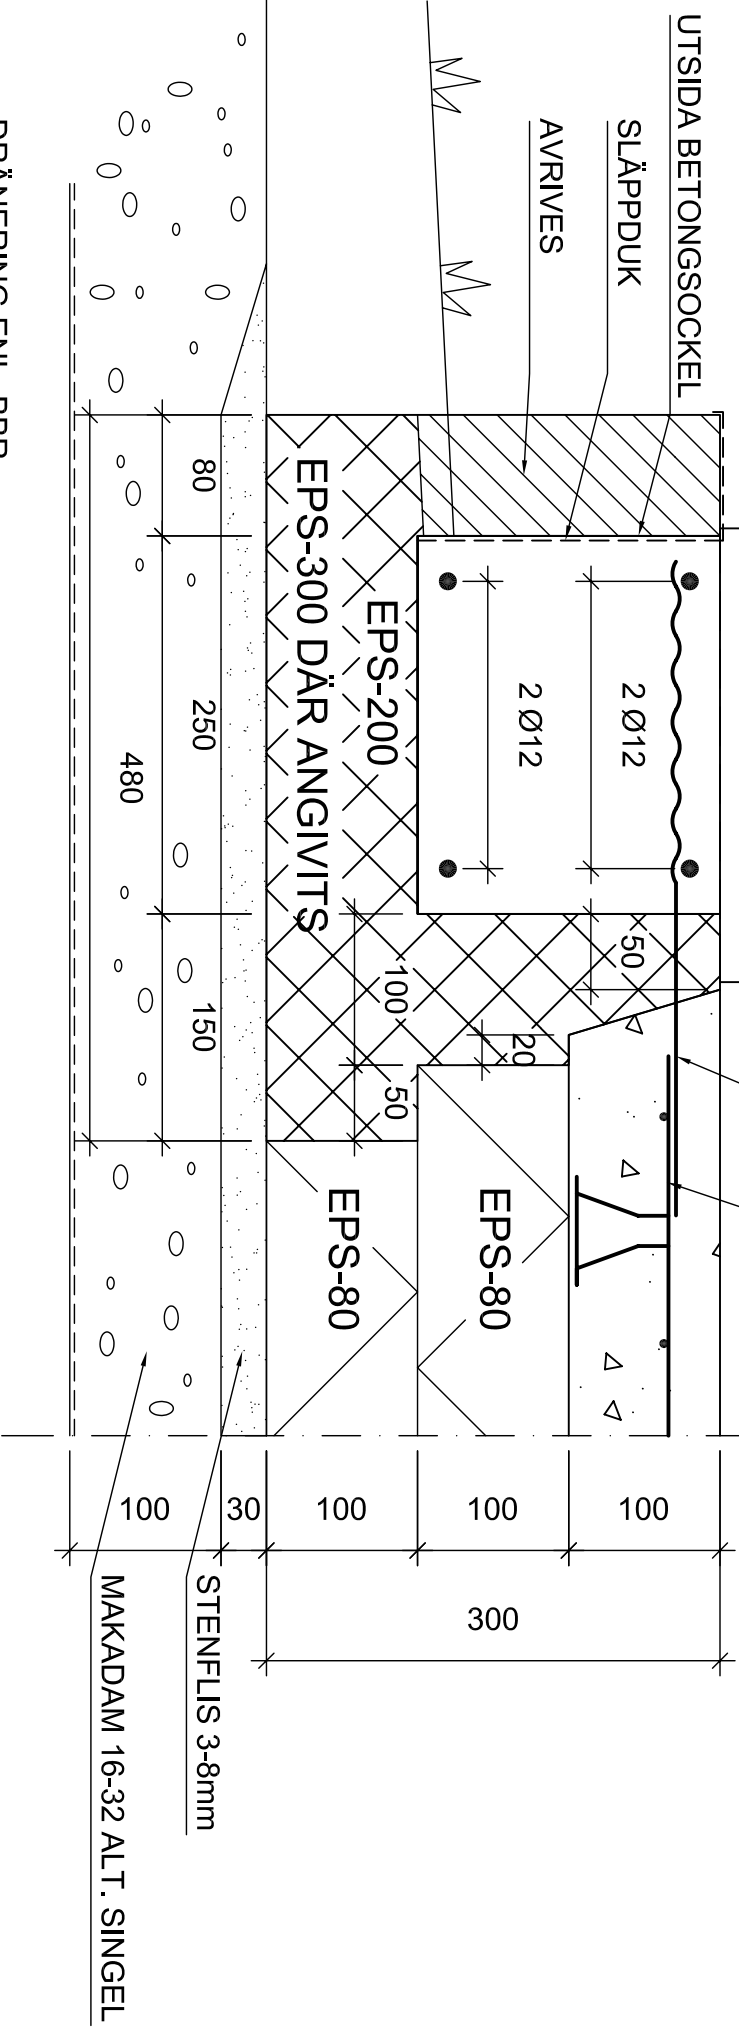

DRÄNERING ENL. BBR.

REV	ANT	REVIDERINGEN AVSER	SIGN	DATUM
		U-MIN GRUND H=300 MÖNSTER & PATENTSKYDDAD LECAVÄGG 300		

RITAD AV	GRANSKAD AV	DATUM	ARBETSNUMMER	SKALA	RITNINGNUMMER	REV
TA		05-11-29		1:5	K-B-001	