K-B 003

U-MIN GRUND H=400, U=0,122 W / m² °C

SE ÄVEN INFO OM PRODUKTFAKTA OCH MONTERINGSANVSINGAR

UTFÖRANDE VID DÖRR/LÅGA FÖNSTER ENL RITNING K-B 010

UTFÖRANDE VID PUNKTLAST ENL RITNING K-B 011

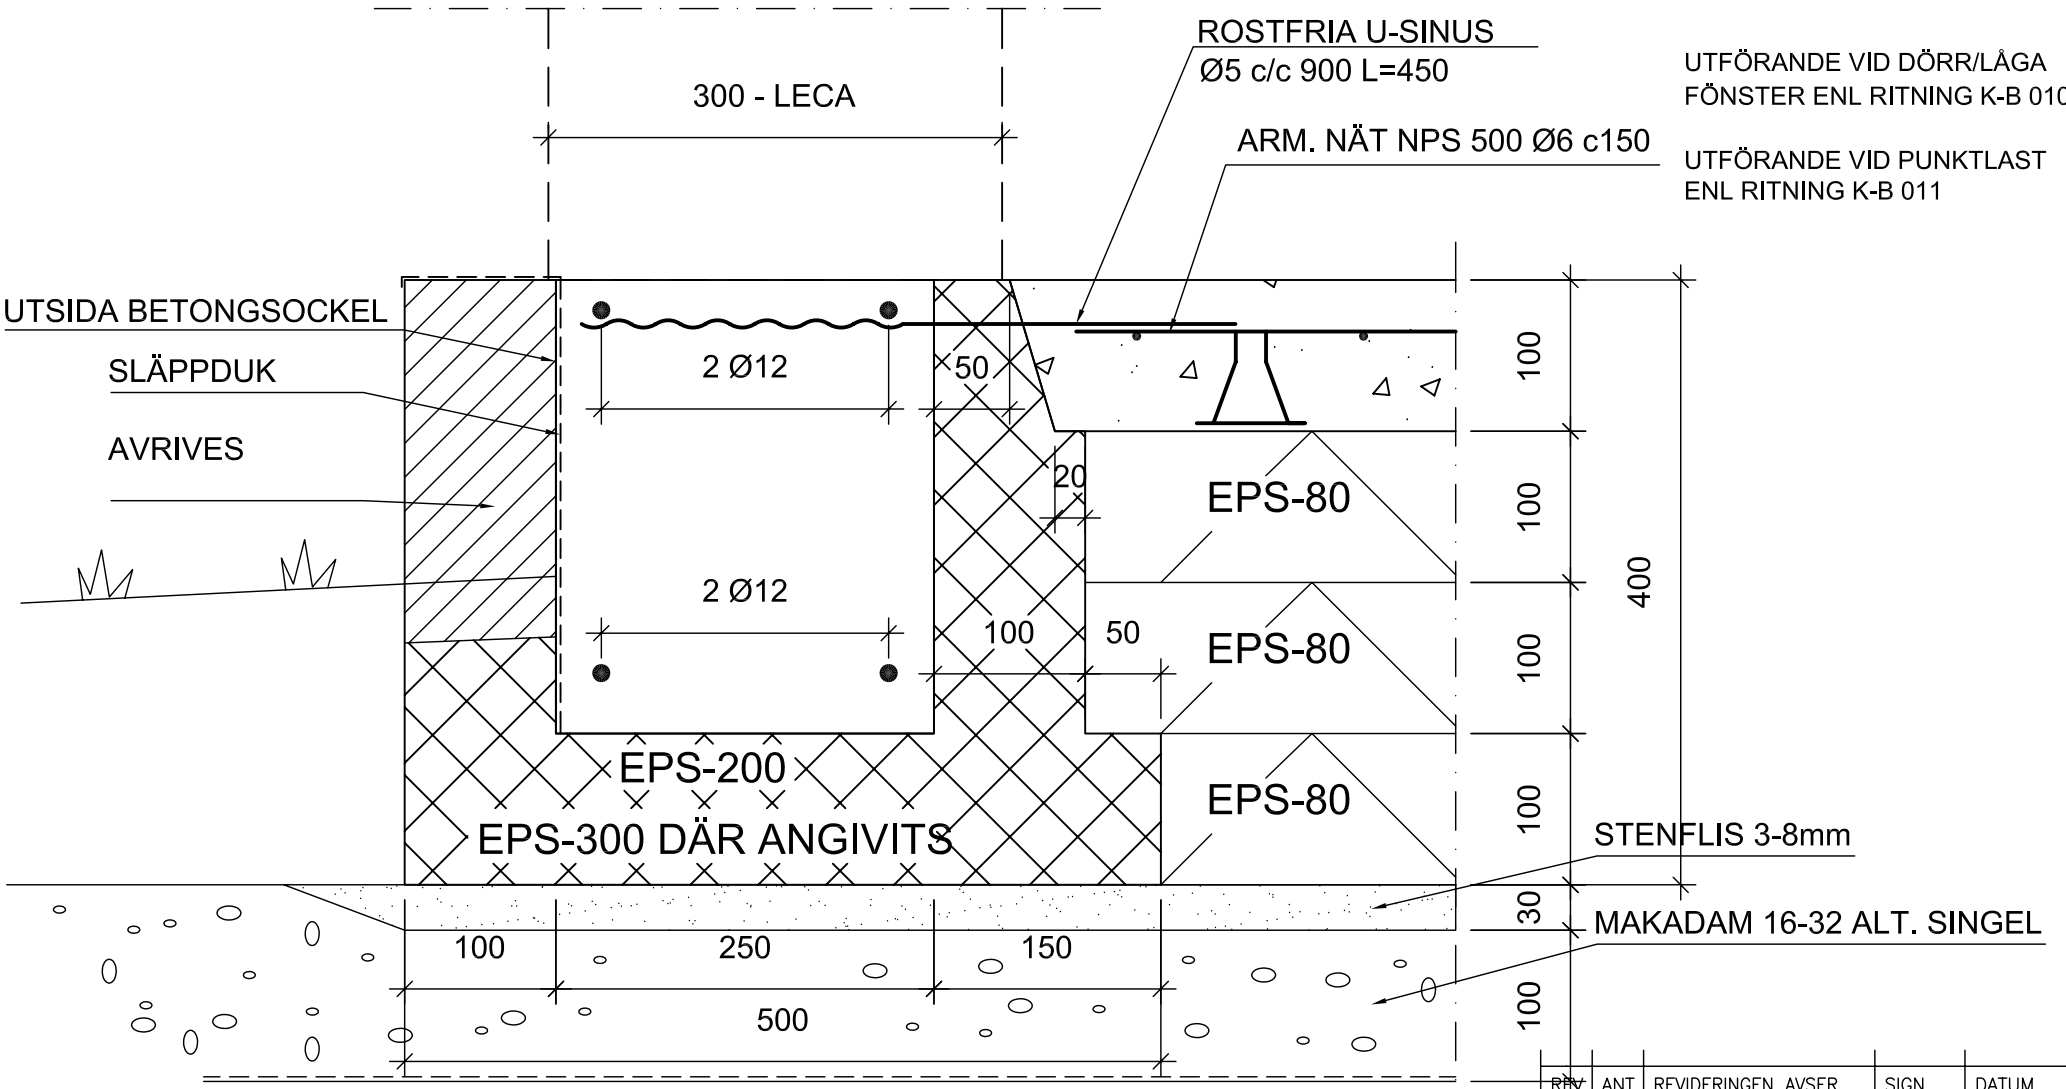

DRÄNERING ENL. BBR.

REV	ANT	REVIDERINGEN AVSER	SIGN	DATUM

U-MIN GRUND H=400

MÖNSTER & PATENTSKYDDAD

LECAVÄGG 300

RITAD AV	GRANSKAD AV	DATUM	ARBETSNUMMER	SKALA	RITNINGSNUMMER	REV
TA		05-11-29		1:5	K-B 003	