K-B 020

U-MIN GRUND GARAGE, U=0,224 W / m² °C

SE ÄVEN INFO OM
PRODUKTFAKTA OCH
MONTERINGSANVSINGAR

UTFÖRANDE VID DÖRR/LÅGA
FÖNSTER ENL RITNING K-B 010

UTFÖRANDE VID PUNKTLAST
ENL RITNING K-B 011

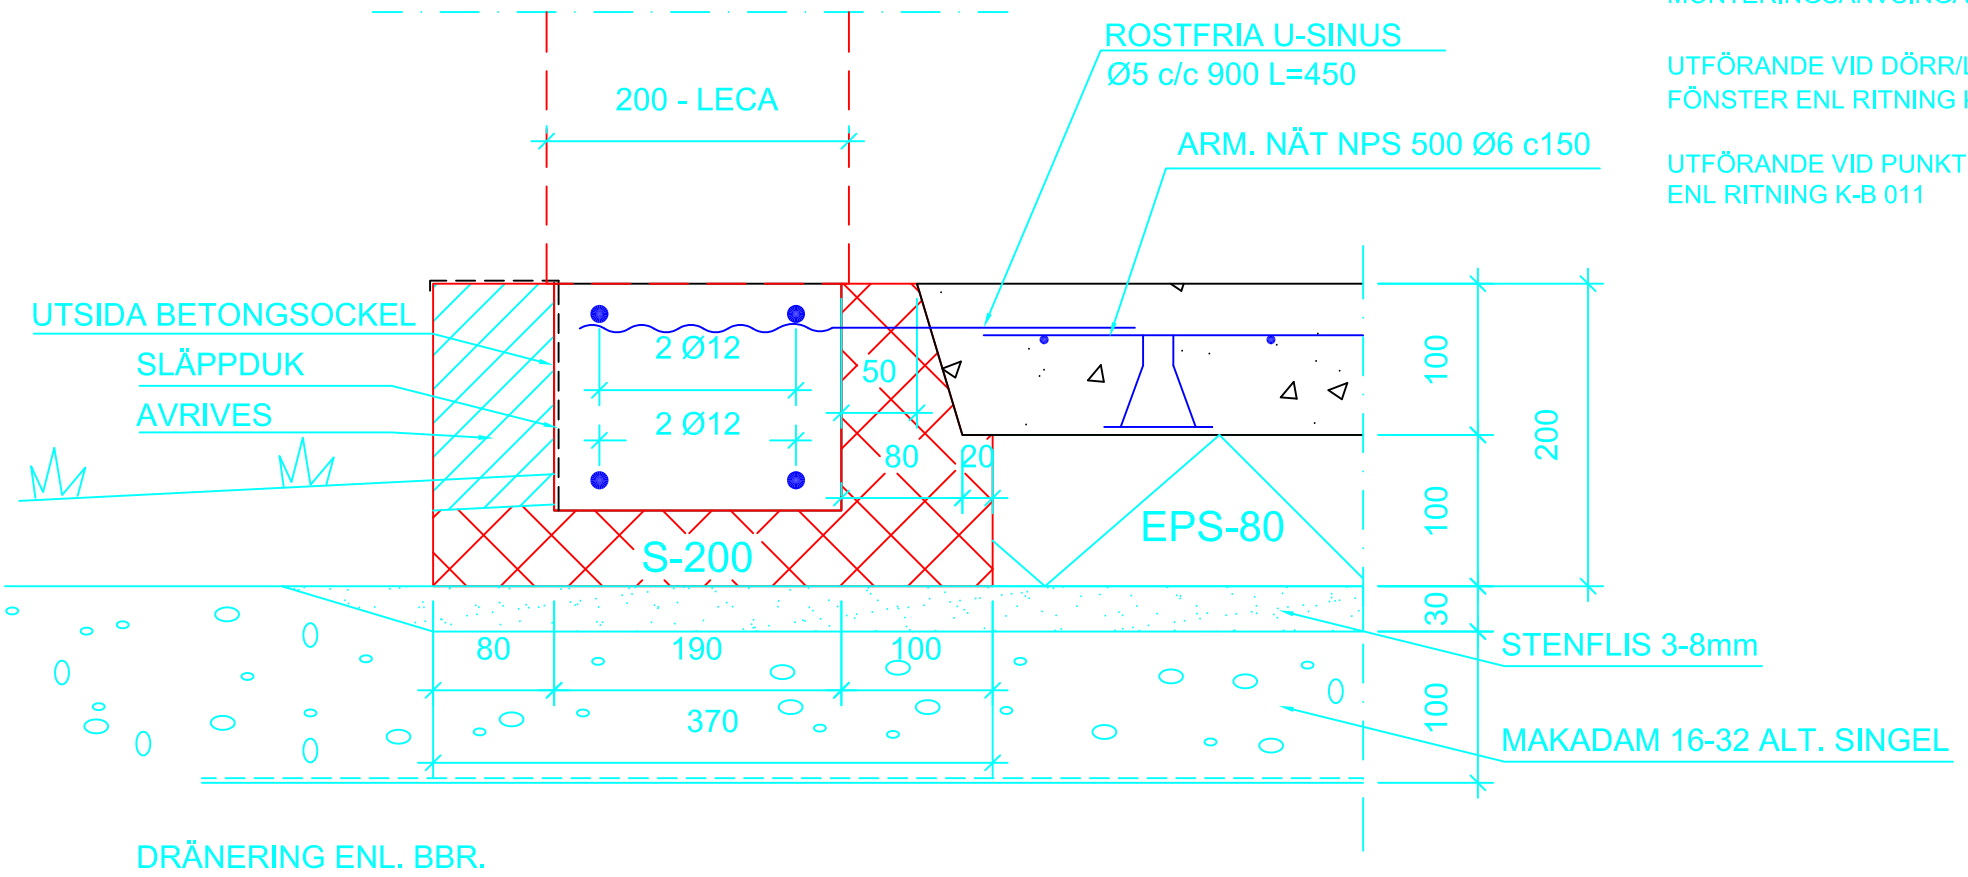

REV	ANT	REVIDERINGEN AVSER	SIGN	DATUM

U-MIN GRUND GARAGE
MÖNSTER & PATENTSKYDDAD
LECAVÄGG 200

RITAD AV	GRANSKAD AV	DATUM	ARBETSNUMMER	SKALA	RITNINGSNUMMER	REV
TA		05-11-29		1:5	K-A 020	