


K-C 020

U-MIN GRUND GARAGE, U=0,224 W / m² °C

SE ÄVEN INFO OM
PRODUKTFAKTA OCH
MONTERINGSANVISNINGAR

UTFÖRANDE VID DÖRR/LÄGA
FÖNSTER ENL. RITNING K-C 010

UTFÖRANDE VID PUNKTLAST
ENL. RITNING K-C 011

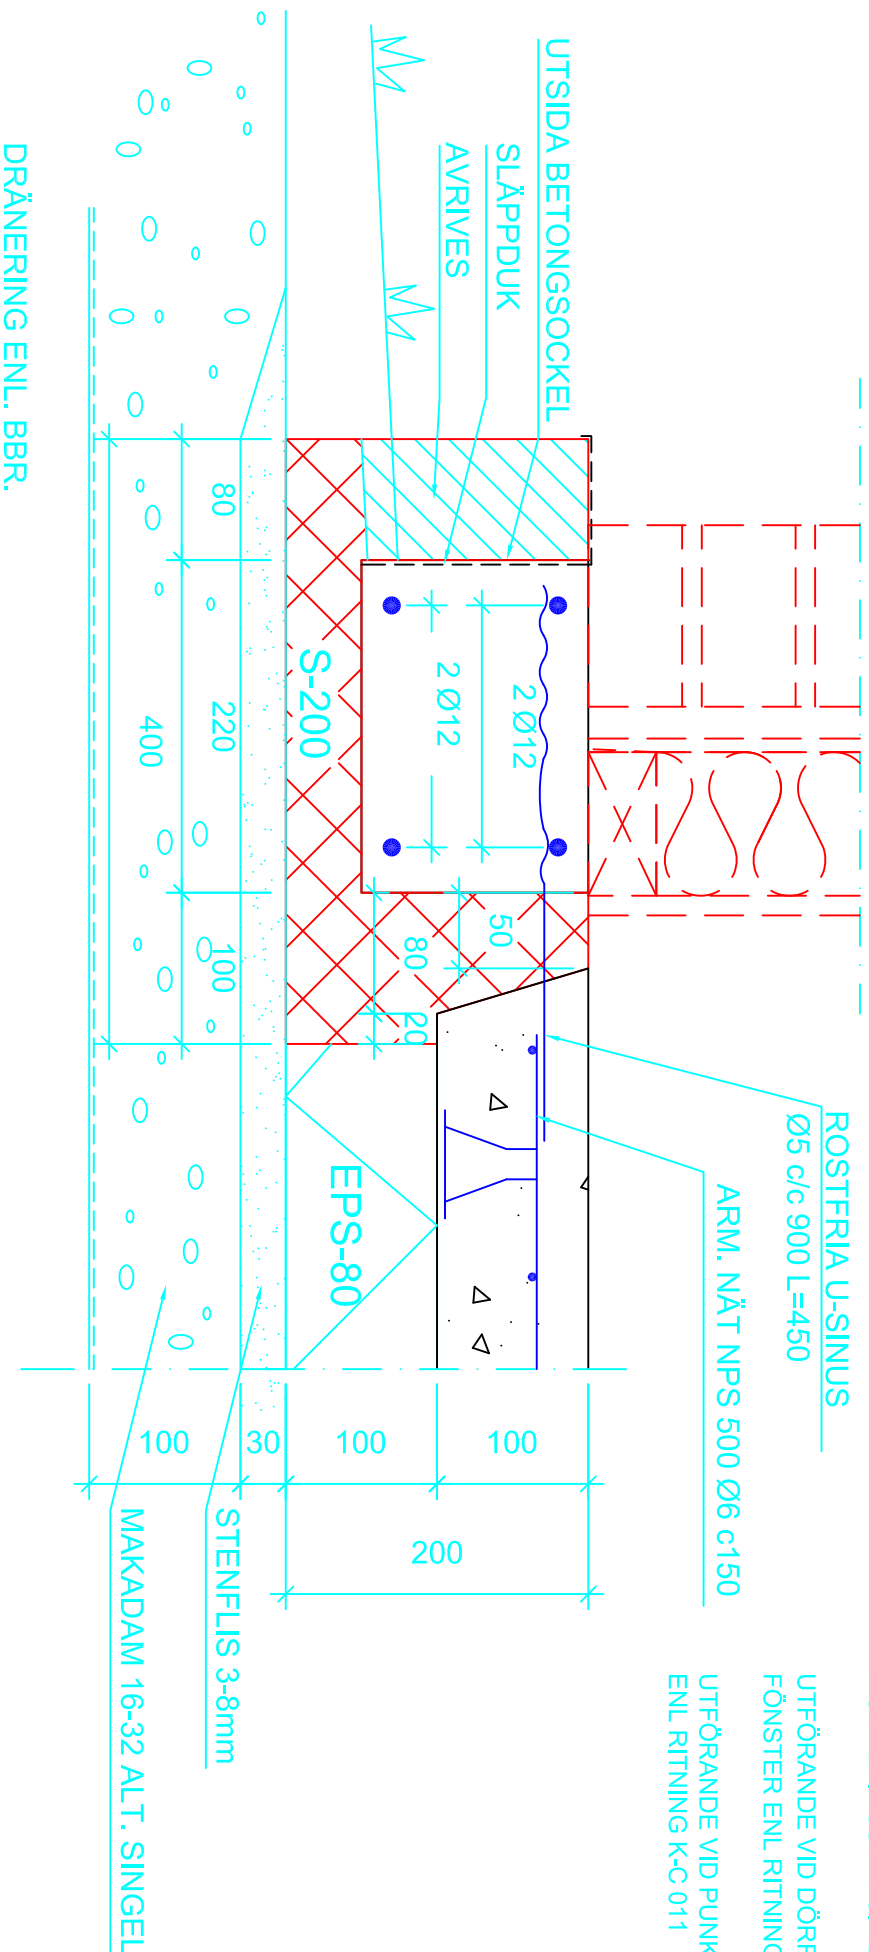

DRÄNERING ENL. BBR.

REV	ANT	REVIDERINGEN	ANSER	SIGN	DATUM
U-MIN GRUND GARAGE MÖNSTER & PATENTSKYDDAD TEGELVÄGG					
RITAD AV	GRANSKAD AV	DATUM	ARBETSNUMMER	SKALA	RITNINGNUMMER
TA		05-11-29		1:5	K-A 020